


# NÁVRH DOPRAVNÍHO ZNAČENÍ ÚPLNÉ UZAVÍRKY ŽEL. PŘEJEZDU P2973

DETAIL 1 - UZAVŘENÝ ŽEL. PŘEJEZD P2973


DETAIL 2

DETAIL 3

DETAIL 4

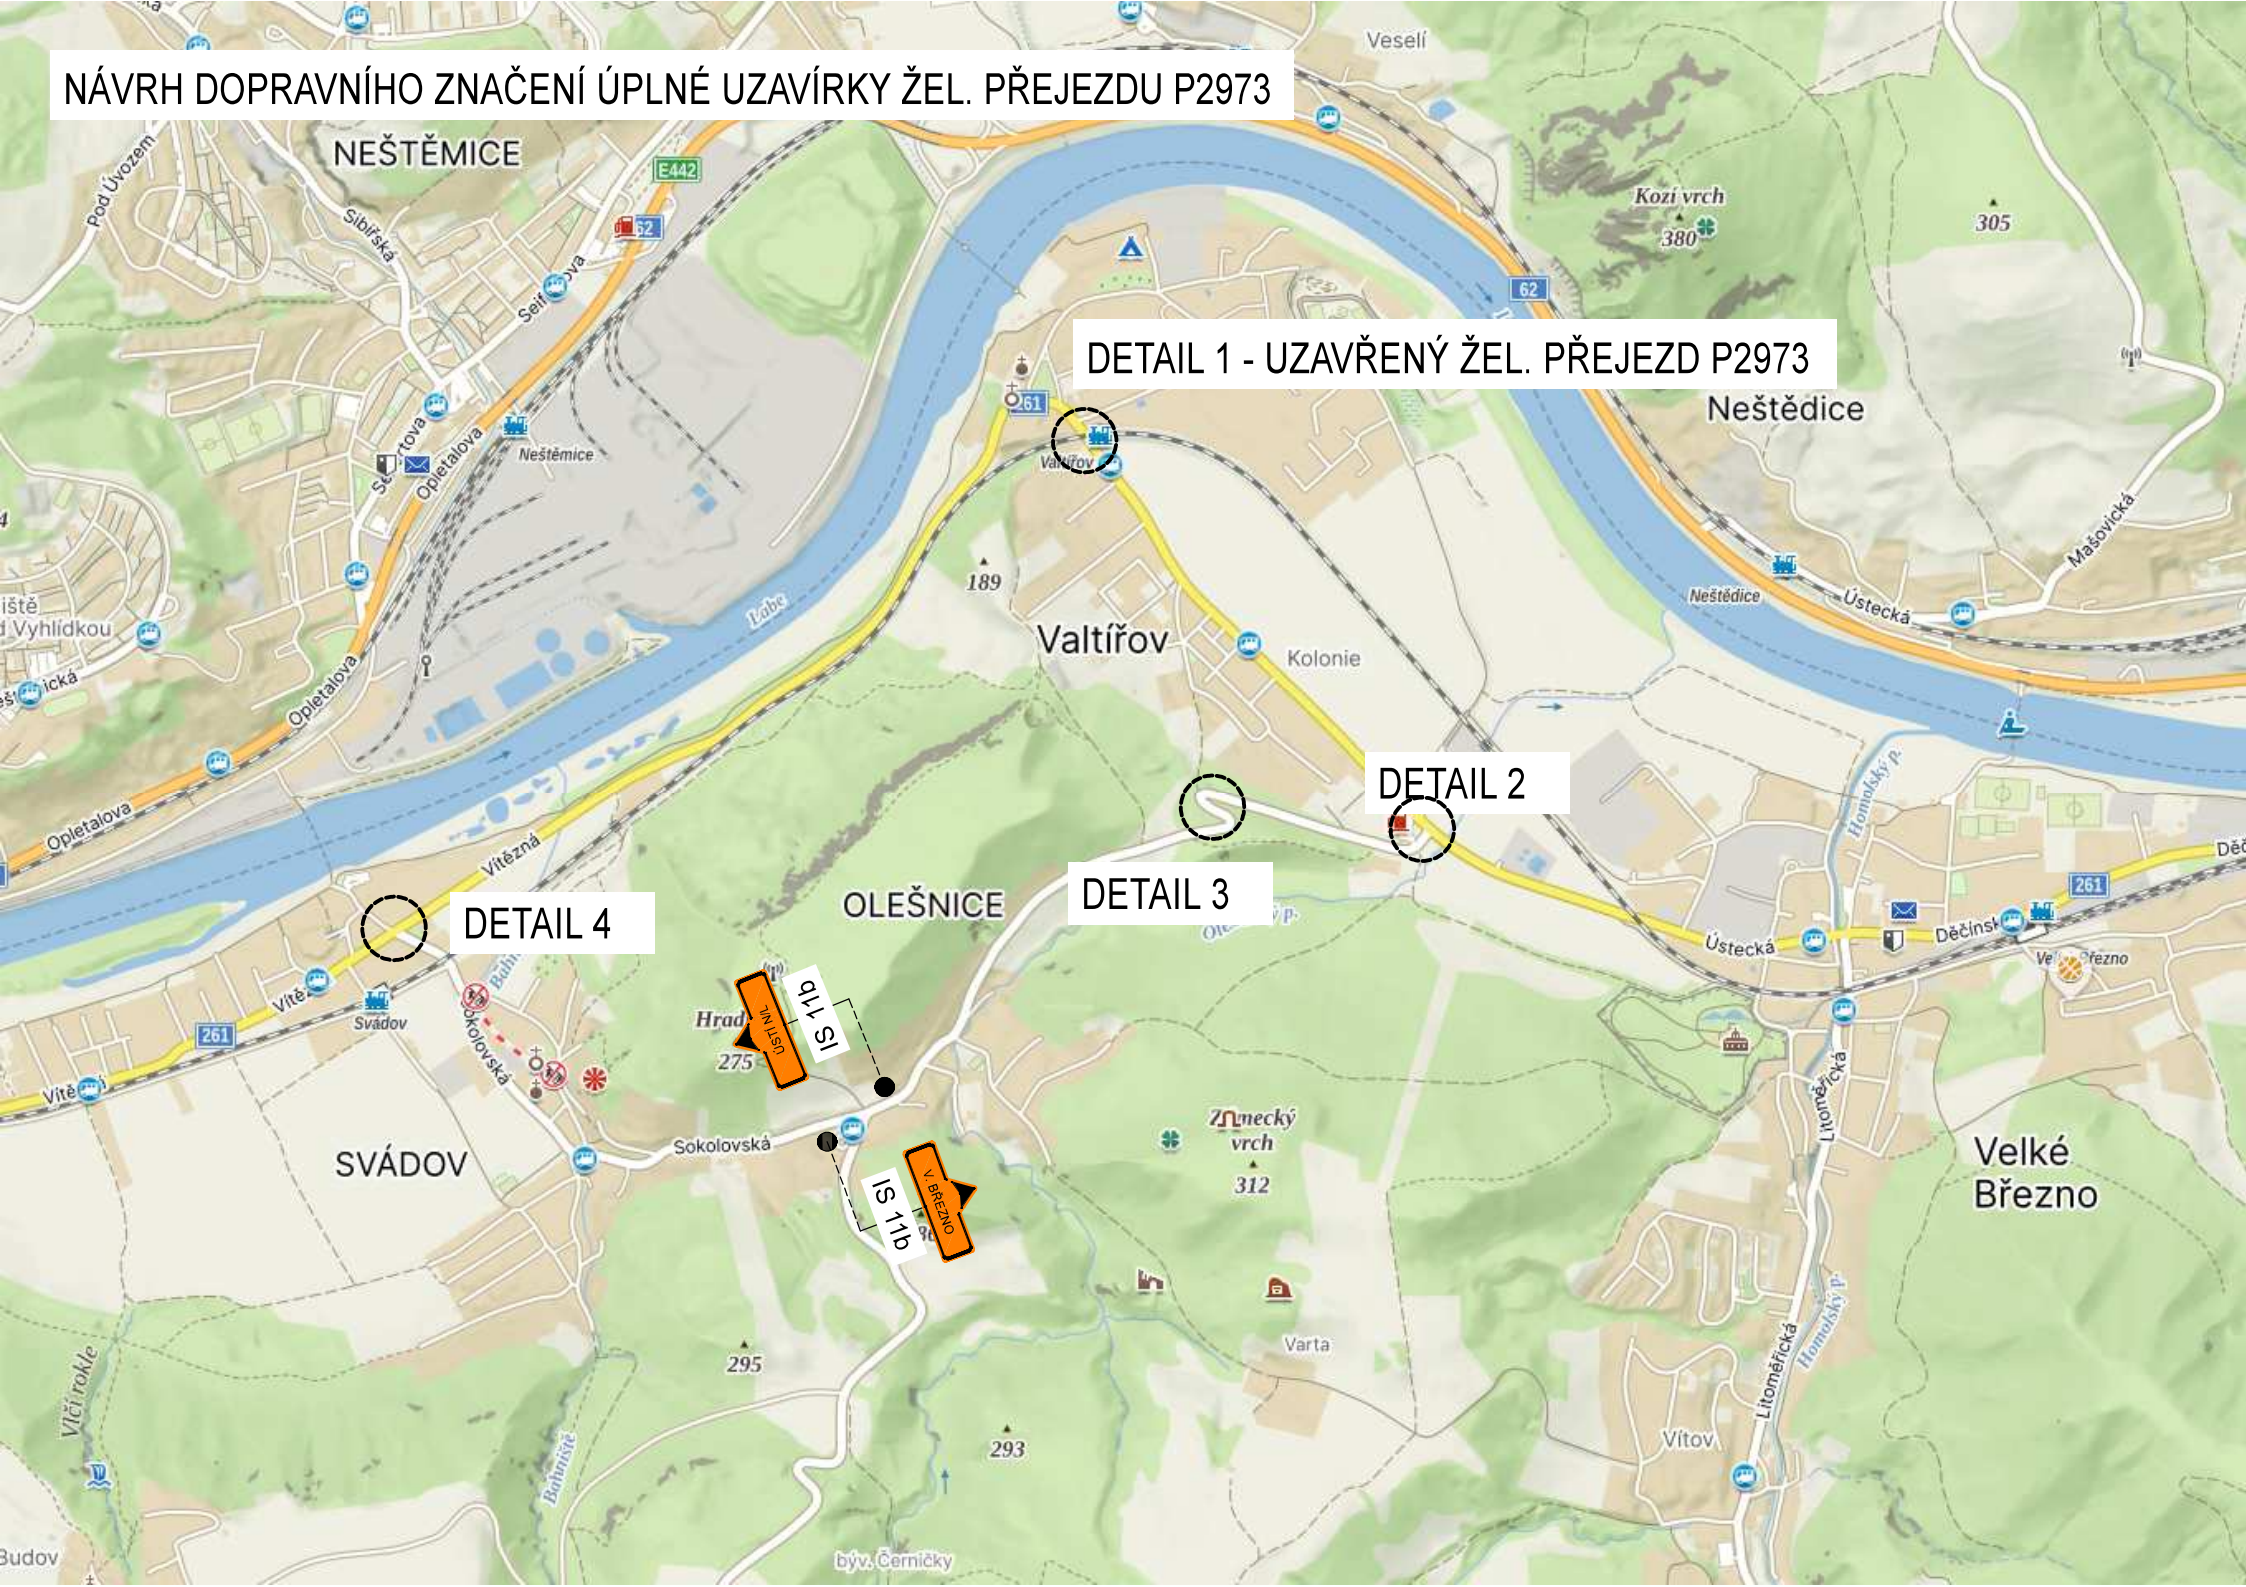


## DETAIL 1

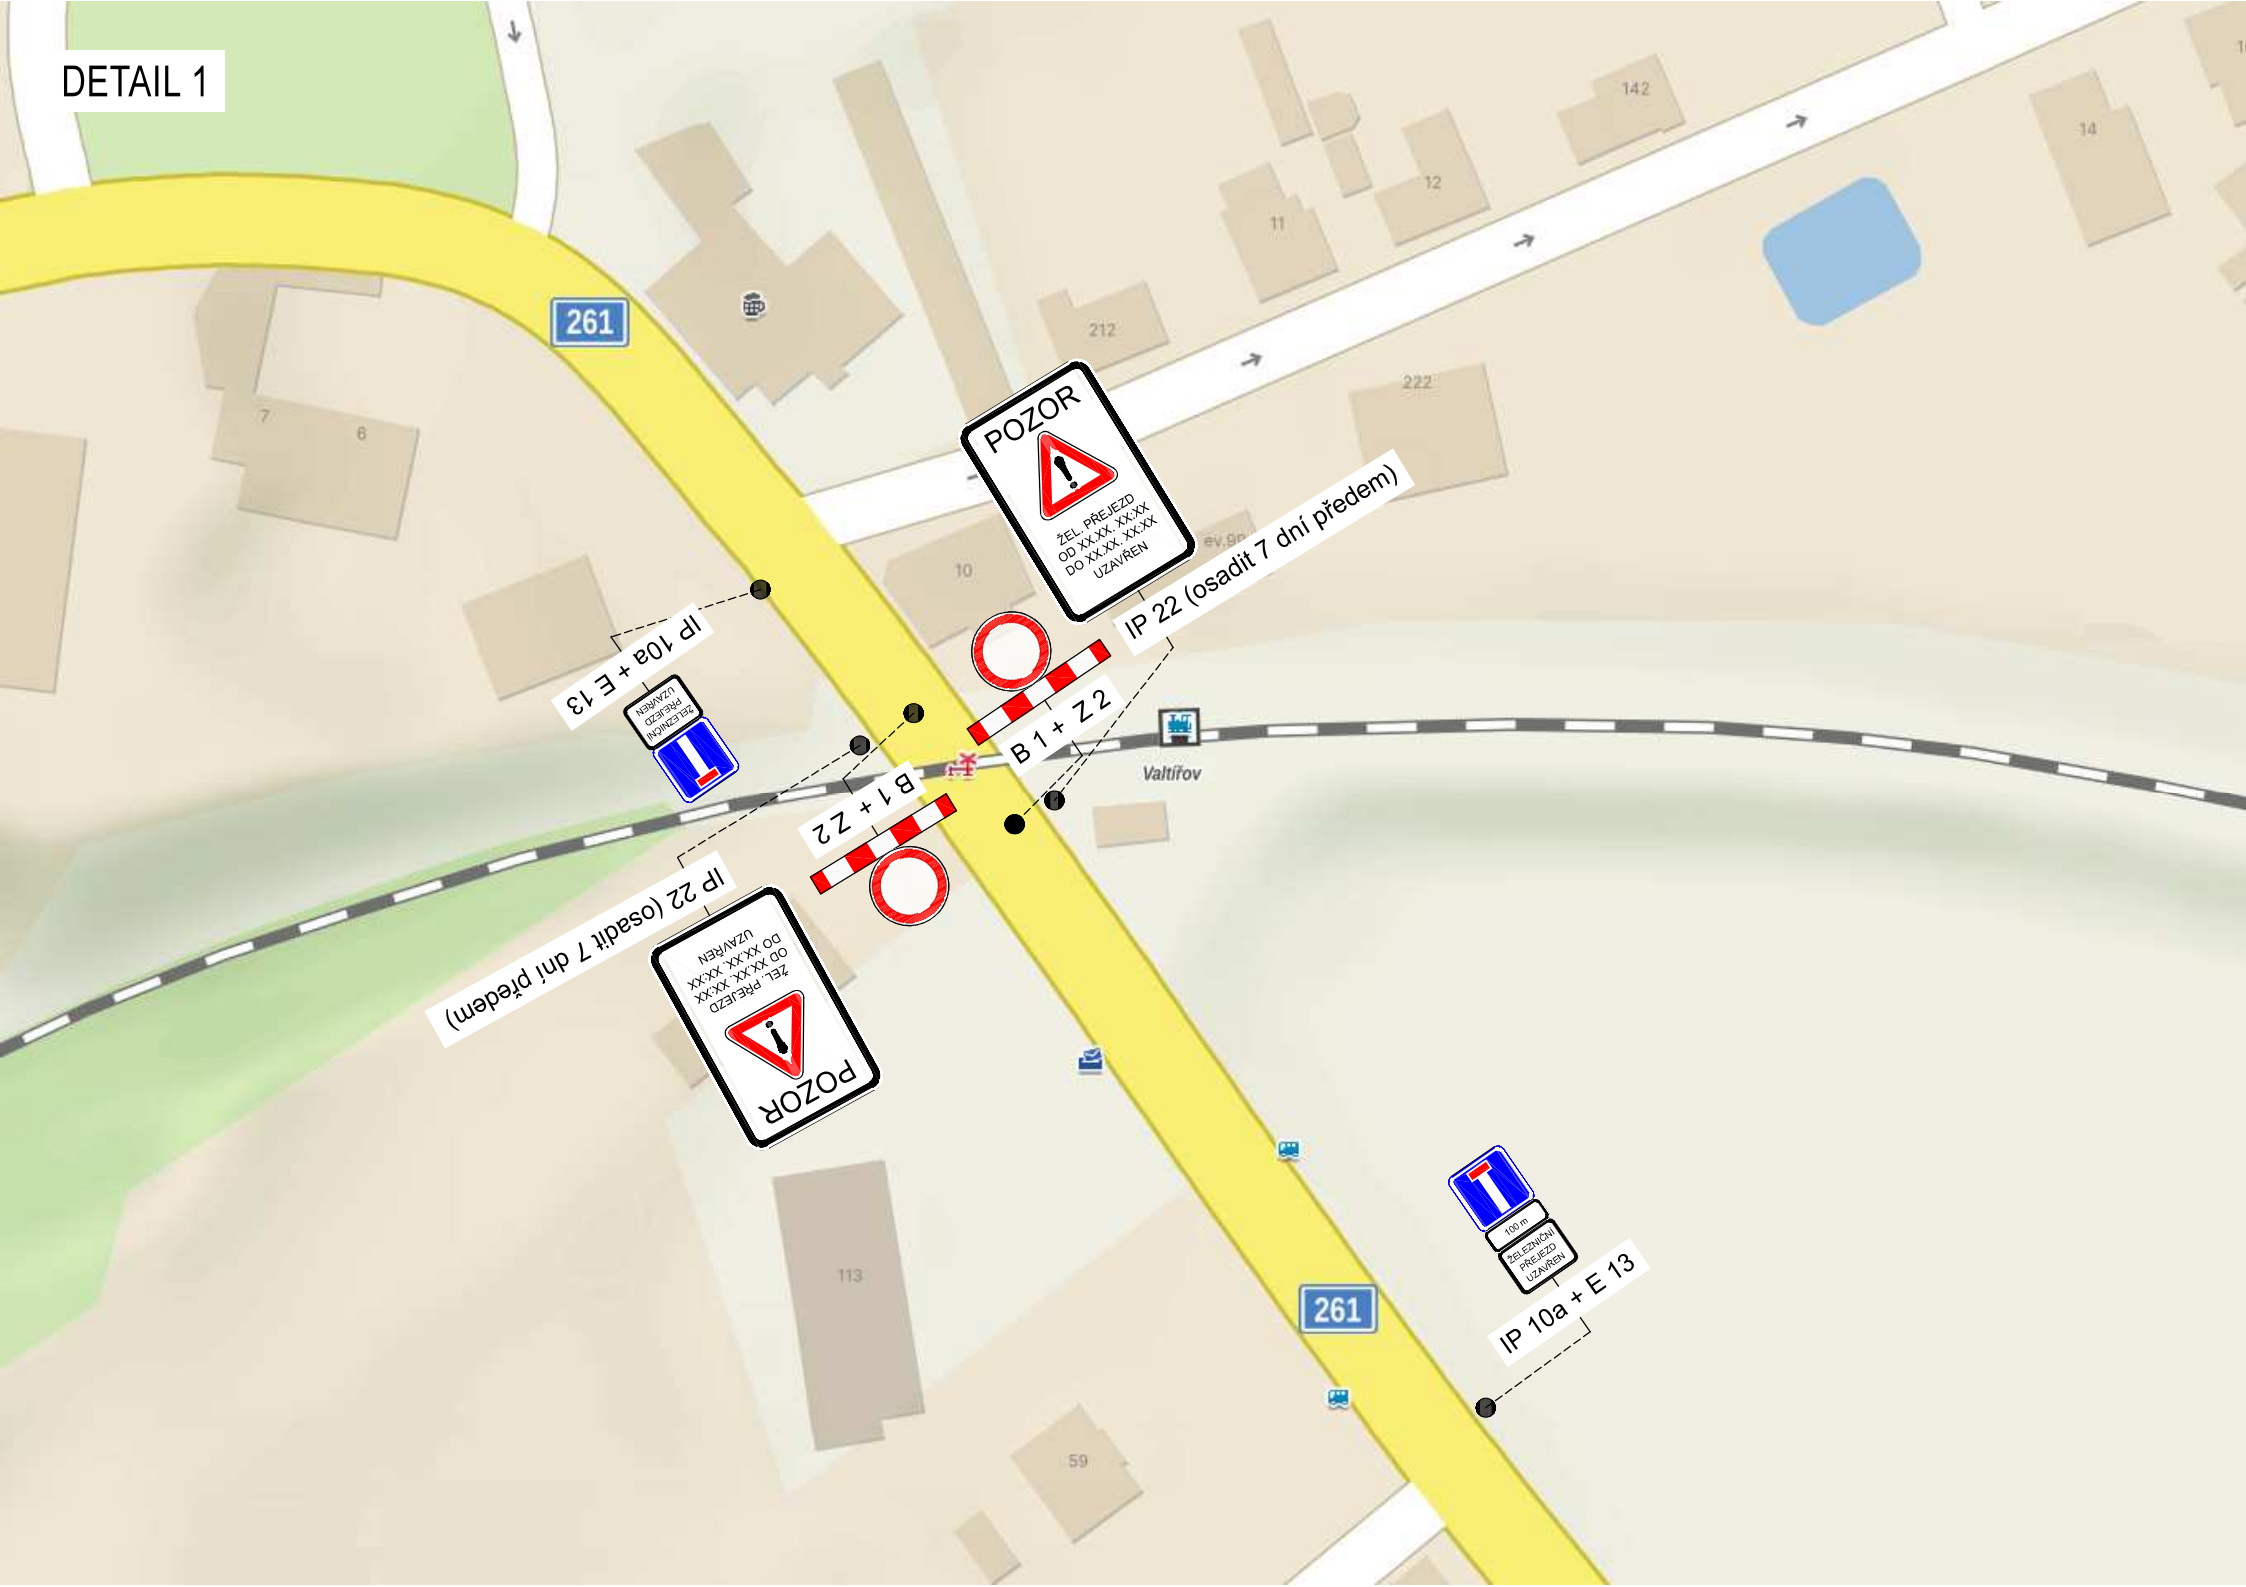

## DETAIL 2



DETAIL 3

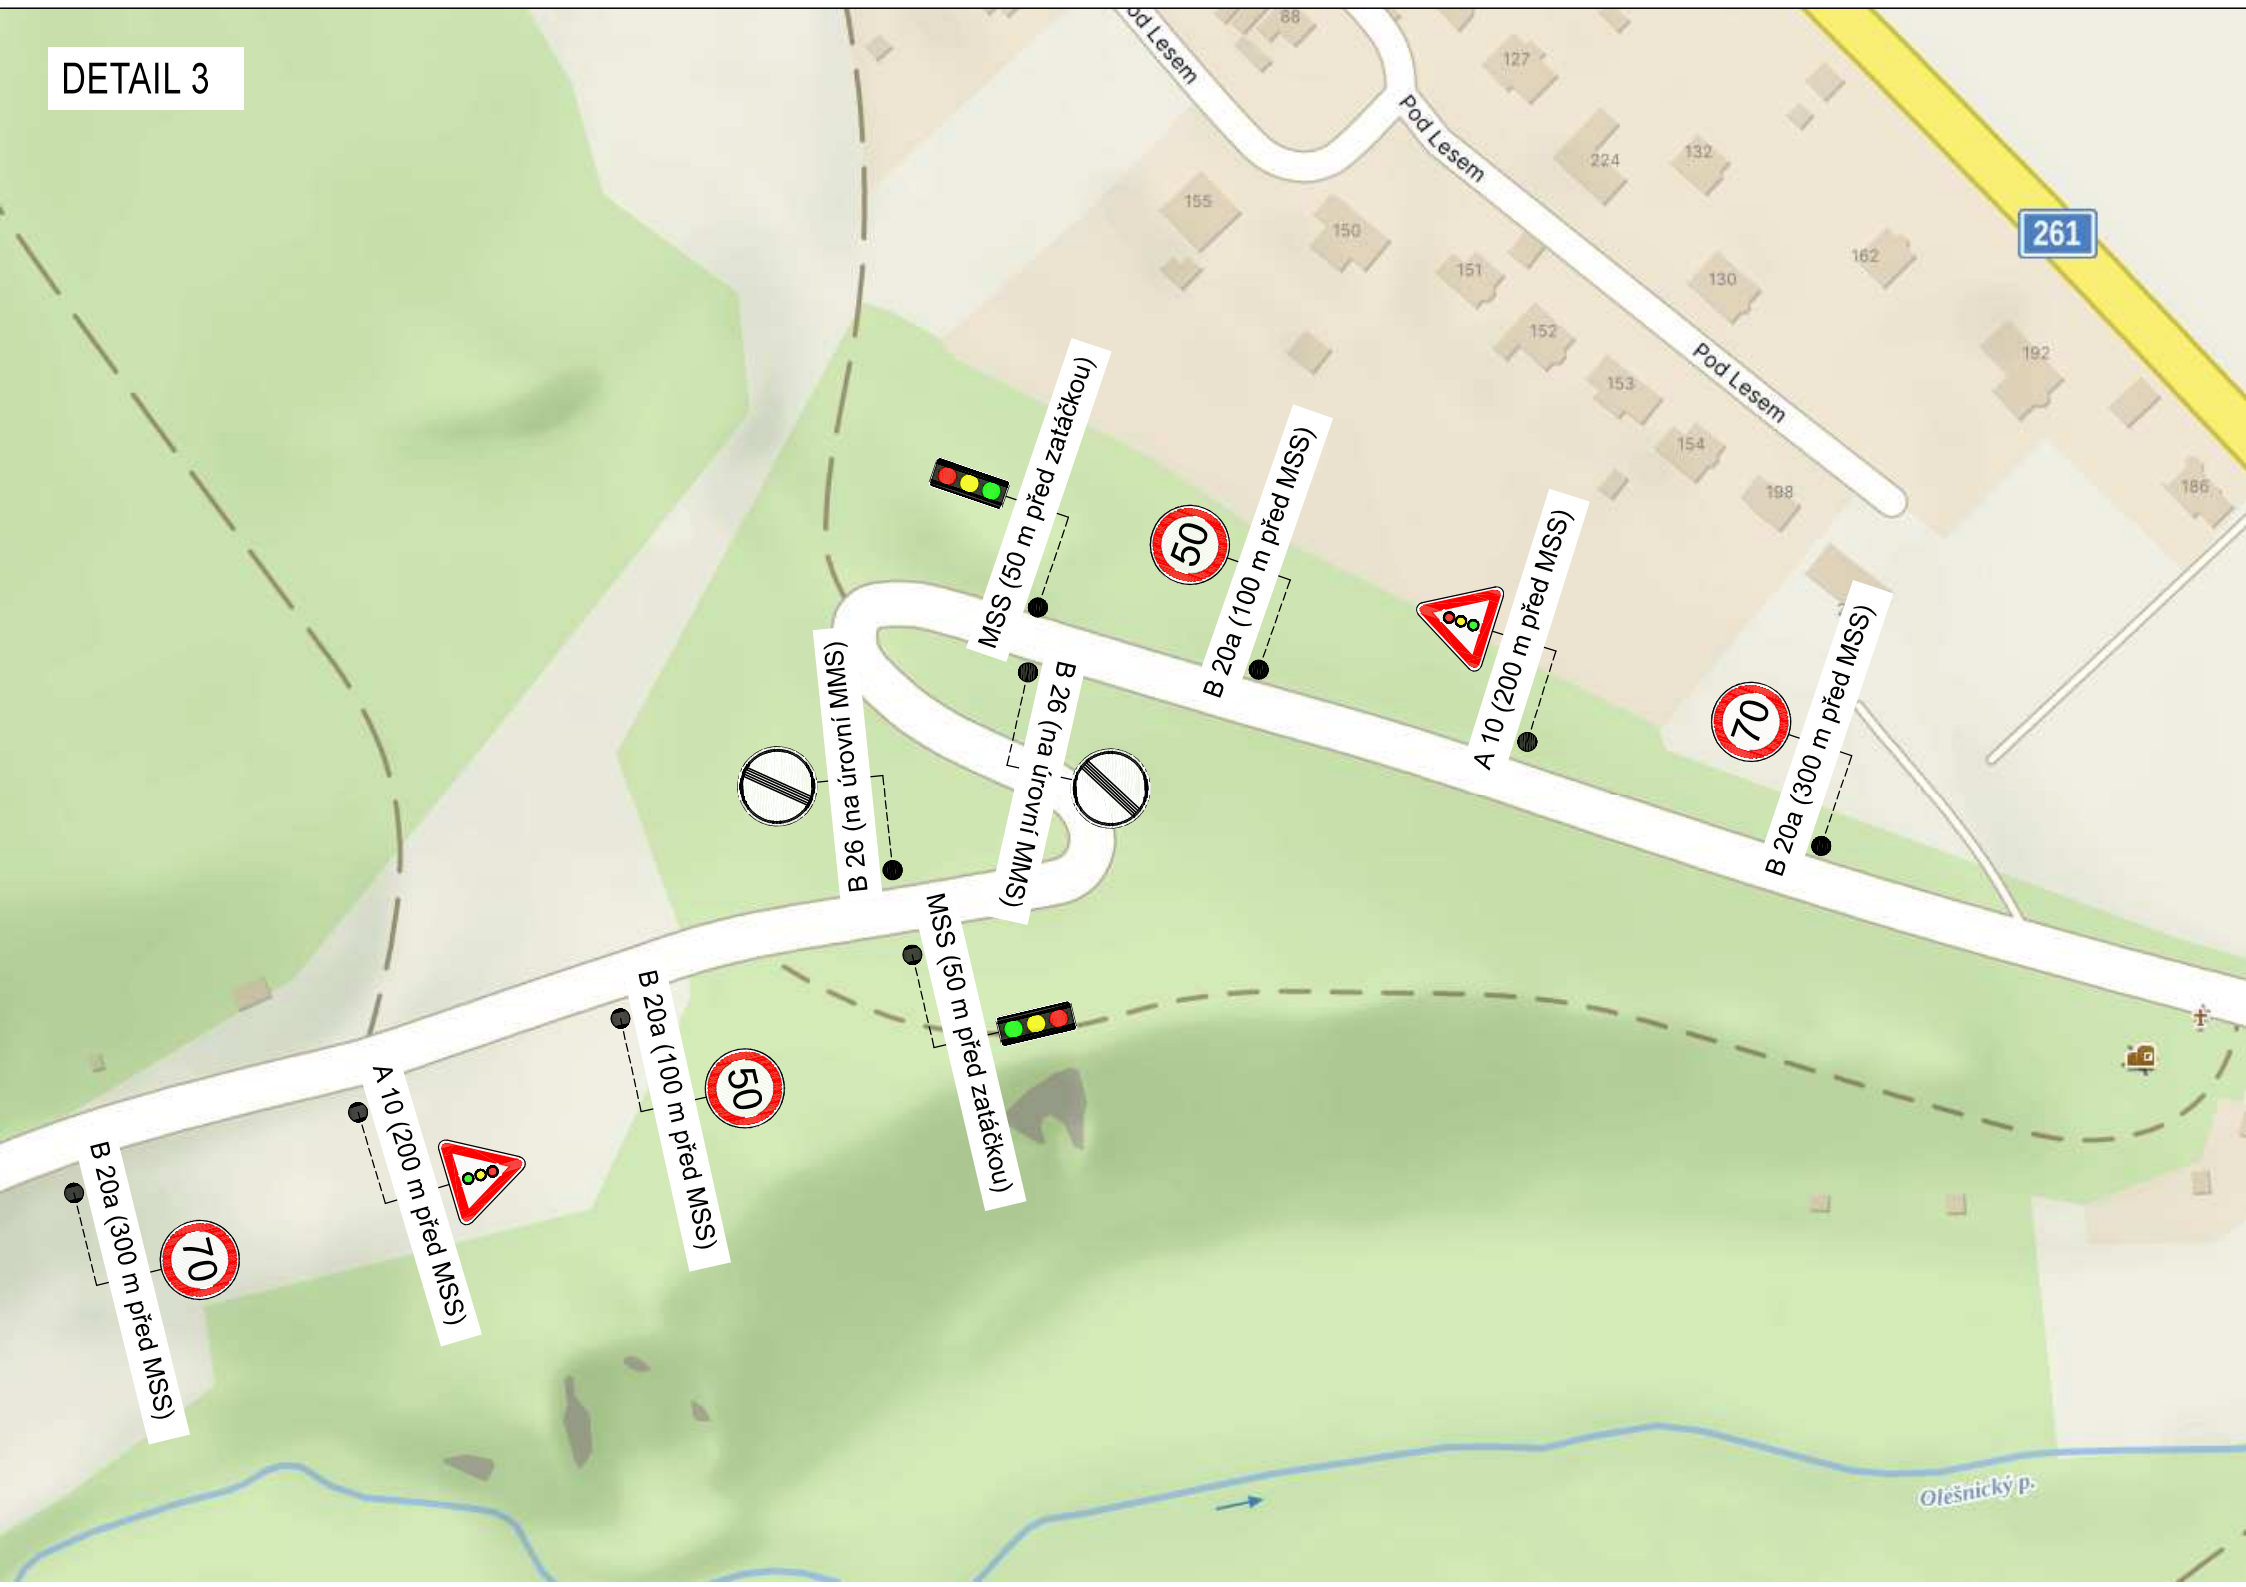

DETAIL 4

