

MAGISTRÁT MĚSTA ÚSTÍ NAD LABEM

ODBOR DOPRAVY A MAJETKU

Velká Hradební 8

PSČ 401 00, schránka 100

Vyřizuje: Bc. Lucie Ščerbová
Tel.č.: 475 271 586
E-mail: lucie.scerbova@mag-ul.cz

Sp.zn.: 7590/2024

Č.j.: MMUL/ODM/SÚ/8770/2024/ScLu

V Ústí nad Labem dne 19. 1. 2024

VEŘEJNÁ VYHLÁŠKA Opatření obecné povahy

Magistrát města Ústí nad Labem, odbor dopravy a majetku, oddělení silničního správního úřadu, jako příslušný obecní úřad s rozšířenou působností podle ustanovení § 124 odst. 6 zákona č. 361/2000 Sb., o provozu na pozemních komunikacích a o změnách některých zákonů (zákon o silničním provozu), ve znění pozdějších předpisů, v souladu se zákonem č. 500/2004 Sb., správní řád, ve znění pozdějších předpisů

stanovuje

přechodnou úpravu provozu na pozemních komunikacích

podle § 77 odst. 5 zákona č. 361/2000 Sb., o provozu na pozemních komunikacích, ve znění pozdějších změn a doplňků

spočívající v umístění:

dopravní značky: č. A 9 „Provoz v obou směrech“
č. A 15 „Práce na silnici“
č. A 22 „Jiné nebezpečí“
č. P 7 „Přednost protijedoucích vozidel“
č. P 8 „Přednost před protijedoucími vozidly“
č. B 1 „Zákaz vjezdu všech vozidel v obou směrech“
č. B 2 „Zákaz vjezdu všech vozidel“
č. B 13 „Zákaz vjezdu vozidel, jejichž okamžitá hmotnost přesahuje vyznačenou mez“
č. B 20a „Nejvyšší dovolená rychlost“
č. B 21a „Zákaz předjíždění“
č. B 24b „Zákaz odbočování vlevo“
č. B 28 „Zákaz zastavení“
č. C 2b „Příkazaný směr jízdy vpravo“
č. C 2c „Příkazaný směr jízdy vlevo“
č. C 4a „Příkazaný směr objíždění vpravo“
č. C 4b „Příkazaný směr objíždění vlevo“
č. IP 4b „Jednosměrný provoz“
č. IP 10a „Slepá pozemní komunikace“
č. IP 10b „Návěst před slepou pozemní komunikací“
č. IP 22 „Změna organizace dopravy“
č. IS 11a „Návěst před objížděnou“
č. IS 11b „Směrová tabule pro vyznačení objížděny“
č. IS 11c „Směrová tabule pro vyznačení objížděny“
č. IS 11d „Směrová tabule pro vyznačení objížděny“ „2,5 t“
č. IJ 4c „Zastávka autobusu“
č. E 3a „Vzdálenost“

č. E 7b „Směrová šipka pro odbočení“
č. E 13 „Text nebo symbol“
č. Z 2 „Zábrana pro označení uzavírky“ s výstražnými světly
č. Z 4b „Směrovací deska se šikmými pruhy se sklonem vpravo“

v místě: na sil.č. II/260, II/261, III/25847, III/25845, III/25841, III/25848, III/26023, III/26027, III/26026, III/26018, III/26014, III/26021, v ul. Sokolovská, Litoměřická, Školní, Pod Vartou a Zadní v k.ú. Velké Březno, Valtířov, Svádov, Olešnice u Svádova, Březí u Malečova, Pohoří u Malečova, Tašov, Rýdeč, Proboštov u Tašova, Řetouň, Lhota pod Pannou, Suletice, Horní Zálezly, Vítov u Velkého Března, Homole u Panny, Týniště u Zubrnice, Leština u Malého Března, Zubrnice a Malé Březno nad Labem – dle situace

termín: 1. 3. 2024 – 31. 12. 2024

důvod: „Rekonstrukce mostu ev. č. 25847-2 Velké Březno“

Toto opatření obecné povahy nabývá účinnosti, v souladu s ustanovením § 77 odst. 5 zákona o silničním provozu, pátým dnem po jeho vyvěšení.

Odůvodnění:

Magistrát města Ústí nad Labem, odbor dopravy a majetku, zahájil na základě podnětu firmy INSKY spol. s r.o., správní řízení ve věci stanovení přechodné úpravy provozu na pozemní komunikaci na sil.č. II/260, II/261, III/25847, III/25845, III/25841, III/25848, III/26023, III/26027, III/26026, III/26018, III/26014, III/26021, v ul. Sokolovská, Litoměřická, Školní, Pod Vartou a Zadní v k.ú. Velké Březno, Valtířov, Svádov, Olešnice u Svádova, Březí u Malečova, Pohoří u Malečova, Tašov, Rýdeč, Proboštov u Tašova, Řetouň, Lhota pod Pannou, Suletice, Horní Zálezly, Vítov u Velkého Března, Homole u Panny, Týniště u Zubrnice, Leština u Malého Března, Zubrnice a Malé Březno nad Labem. V souladu s § 173 odst. 1 správního řádu se schvaluje umístění dopravního značení. Návrh přechodné úpravy byl projednán, v souladu s ustanovením § 77 odst. 3 zákona o silničním provozu, s dotčeným orgánem.

K návrhu byl dán souhlas dotčeného orgánu dne 25. 9. 2023 pod č.j. KRPU-157852-2/ČJ-2023-041006.

Rozměry a provedení dopravních značek či dopravního zařízení musí být v souladu s Vyhláškou č. 294/2015 Sb., kterou se provádějí pravidla provozu na pozemních komunikacích, dále v souladu s ČSN EN 12899-1 a v souladu s technickými podmínkami TP 66 – Zásady pro přechodné dopravní značení na pozemních komunikacích.

Poučení:

V souladu s § 173 odst. 2 správního řádu nelze proti opatření obecné povahy podat opravný prostředek.

Otisk úředního razítka

Ing. Dalibor Dařílek, v.r.
vedoucí odboru dopravy a majetku

Za správnost vyhotovení:
Bc. Lucie Ščerbová

Rozdělovník:

- Policie ČR – Krajské ředitelství policie Ústeckého kraje – Dopravní inspektorát Ústí nad Labem
- Úřad městského obvodu Ústí nad Labem – Střekov
- Obec Velké Březno
- Obec Malé Březno
- Obec Malečov
- Obec Tašov
- Obec Homole u Panny
- Obec Zubrnice
- Správa a údržba silnic Ústeckého kraje, příspěvková organizace
- Statutární město Ústí nad Labem, zastoupené vedoucím oddělení údržby majetku odboru dopravy a majetku
- INSKY spol. s r.o. – v zastoupení: SIGNÁL DOPRAVNÍ ZNAČENÍ spol. s r.o.


Na úřední desce města

(razítko, podpis orgánu, který potvrzuje vyvěšení a sejmutí oznámení)

v y v ě š e n o dne:


s e j m u t o dne:


Příloha:
Situace dopravního značení

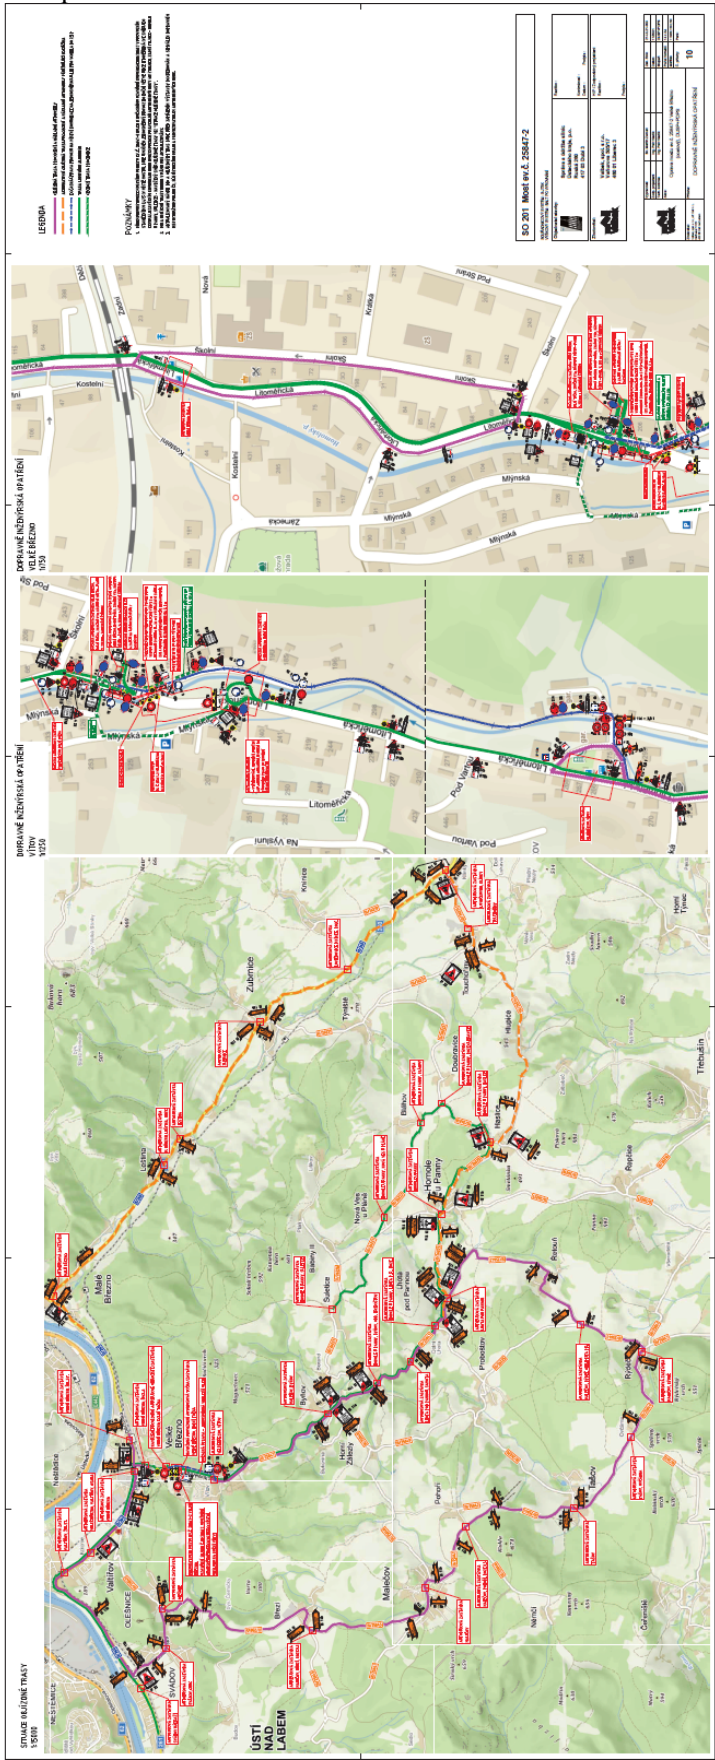

Příloha k Č.j. KRPU-157852-2/ČJ-2023-041006

Ing. **Vojtěch Pokorný**
Digitalně podepsal Ing. **Vojtěch Pokorný**
Datum: 2023.09.25 11:01:59 +0200'

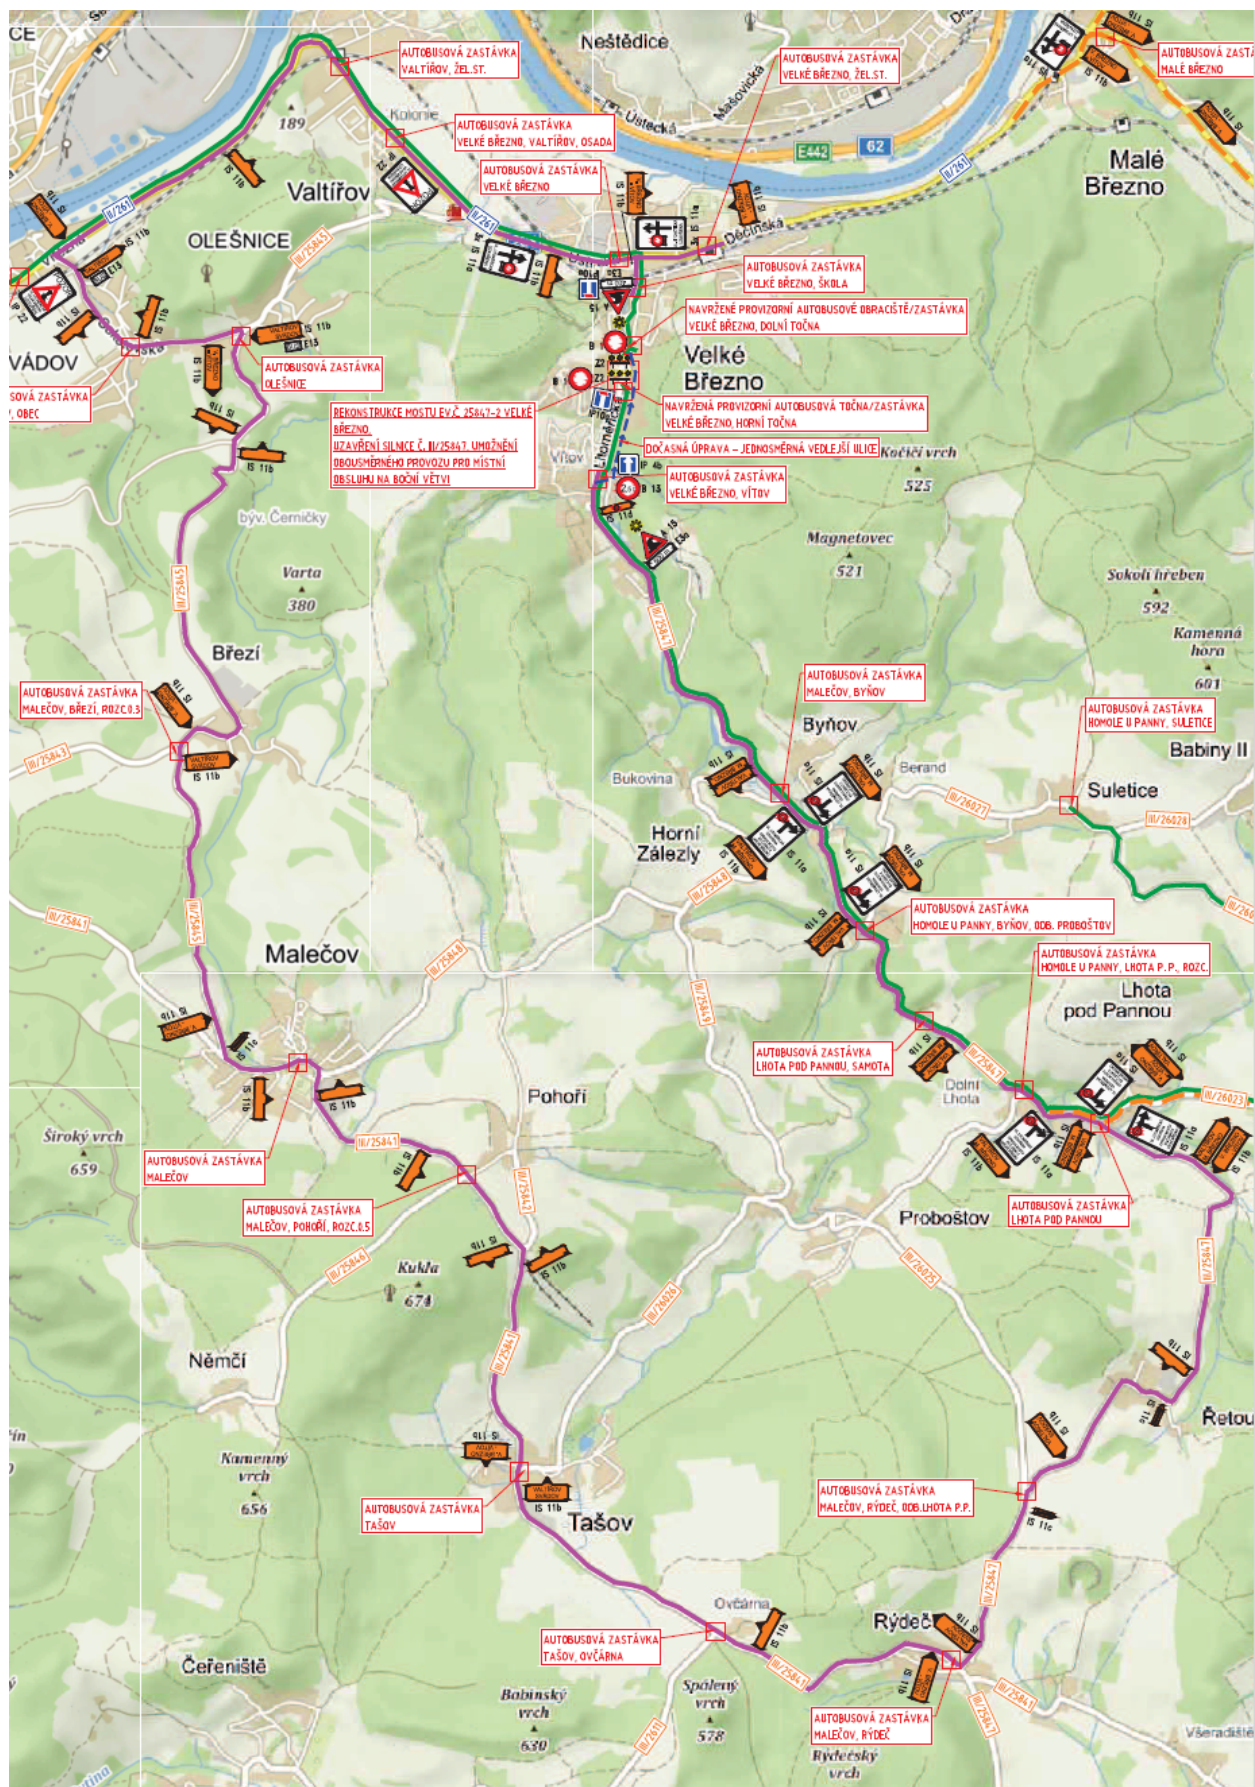

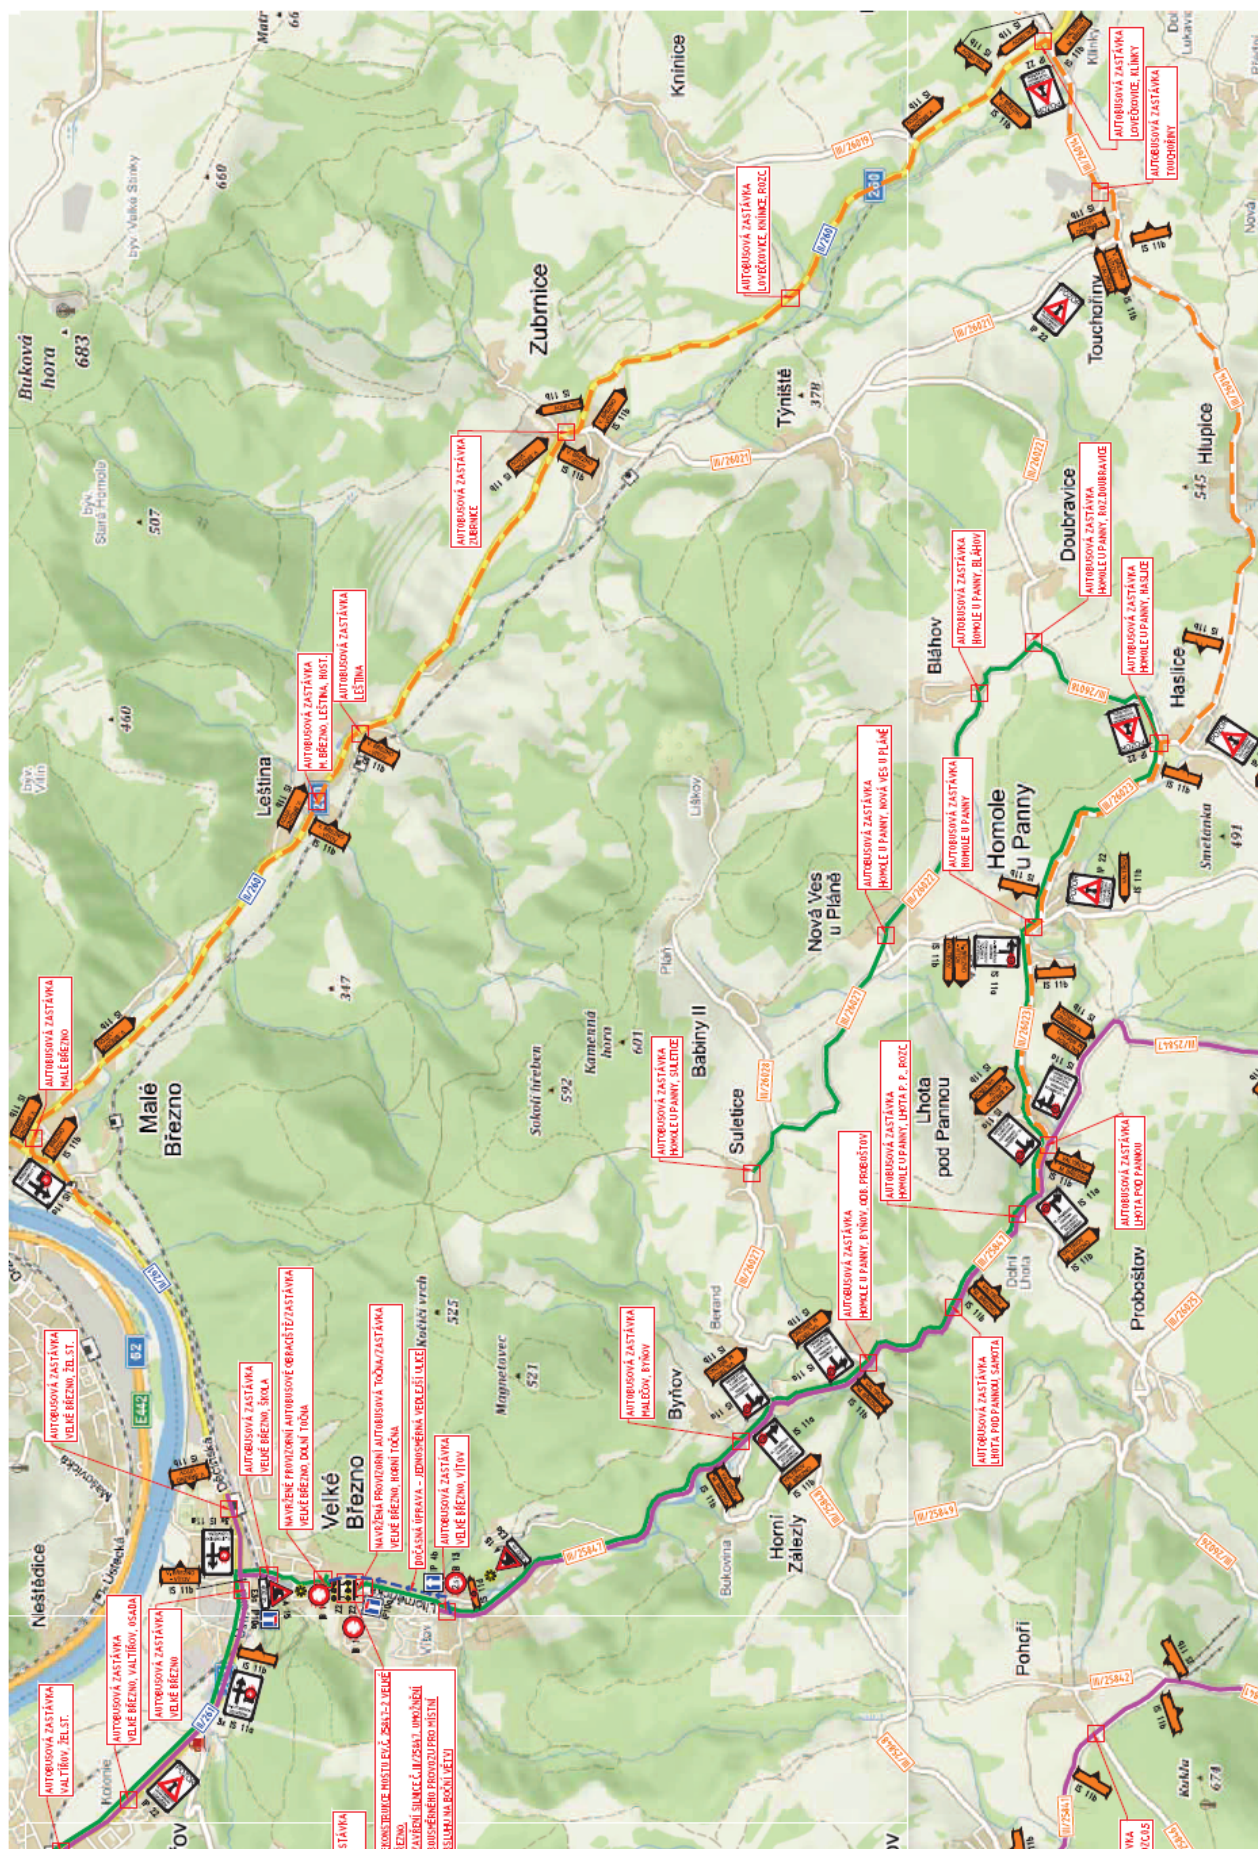

DOPRAVNĚ INŽENÝRSKÁ OPATŘENÍ VÍTOV 1:1250



